

**Agenzia del Territorio  
CATASTO FABBRICATI  
Ufficio Provinciale di  
Brescia**

Dichiarazione protocollo n. BS0394313 del 22/10/2009

Planimetria di u.i.u. in Comune di Pian Camuno

Via Solato Superiore

civ.

Identificativi Catastali:

Sezione:

Foglio: 11

Particella: 3915

Subalterno: 1

Compilata da:

Mondini Roberto

Iscritto all'albo:


Ingegneri

Prov. Brescia


N. 4344

Scheda n. 1

Scala 1:200

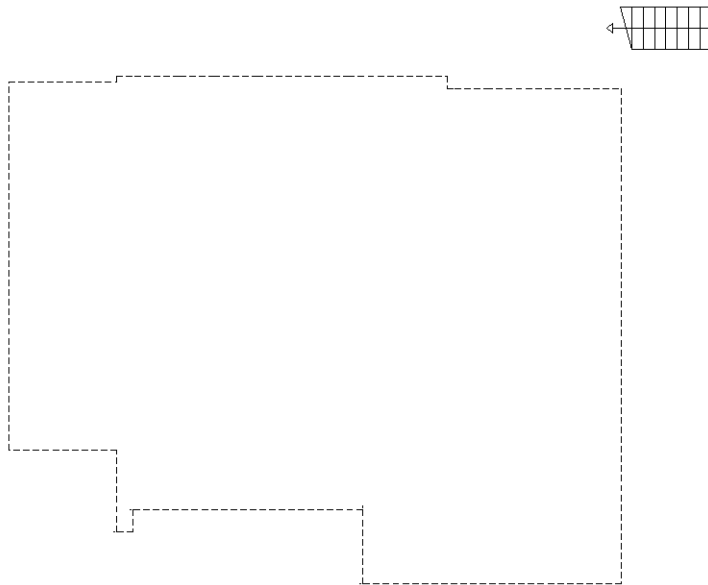

**PIANO PRIMO**

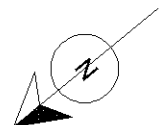

Ultima planimetria in atti